


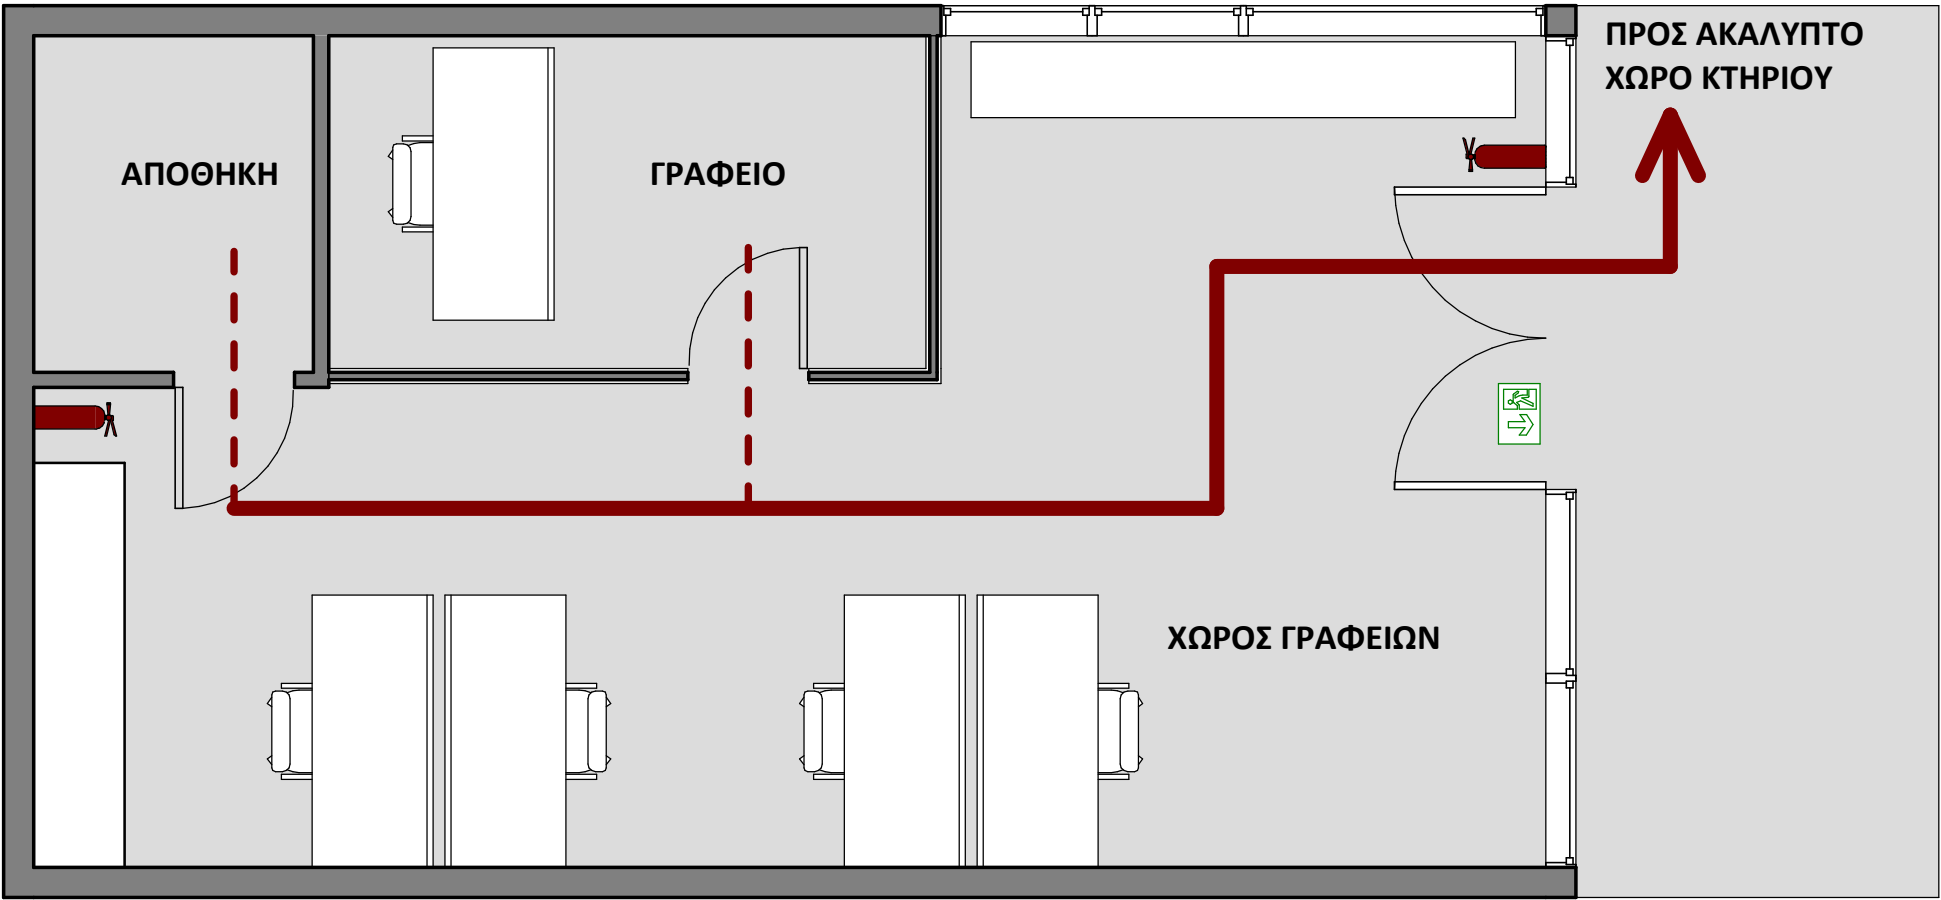

ΥΠΟΜΝΗΜΑ

ΔΙΑΔΡΟΜΗ ΔΙΑΦΥΓΗΣ

ΣΗΜΑΝΣΗ ΕΞΟΔΟΥ

ΠΥΡΟΣΒΕΣΤΗΡΑΣ

ΕΡΓΟ:		ΜΕΛΕΤΗ ΟΔΕΥΣΕΩΝ ΔΙΑΦΥΓΗΣ ΣΕ ΚΤΗΡΙΟ ΓΡΑΦΕΙΩΝ	
ΘΕΣΗ ΕΡΓΟΥ:		ΑΚΤΗ ΜΙΑΟΥΛΗ 33 ΠΕΙΡΑΙΑΣ	
ΚΥΡΙΟΣ ΕΡΓΟΥ:		ΑΡΚΑΣ ΕΛΛΑΣ	
ΘΕΜΑ ΣΧΕΔΙΟΥ:		ΑΡΙΘΜΟΣ:	A1
		ΚΛΙΜΑΚΑ:	1 : 50
ΗΜΕΡΟΜΗΝΙΑ :		ΟΚΤΩΒΡΙΟΣ 2019	
ΜΕΛΕΤΗΤΗΣ:		ΦΙΛΙΠΠΟΣ ΜΑΝΩΛΑΣ ΤΟΠΟΓΡΑΦΟΣ ΜΗΧΑΝΙΚΟΣ	
ΣΦΡΑΓΙΔΑ/ΥΠΟΓΡΑΦΗ:		ΘΕΩΡΗΣΗ:	
ΦΙΛΙΠΠΟΣ ΜΑΝΩΛΑΣ ΤΟΠΟΓΡΑΦΟΣ ΜΗΧΑΝΙΚΟΣ Ε.Μ.Π. ΜΕΛΟΣ Τ.Ε.Ε. ΑΡ. ΜΗΤΡ. 86010 ΜΕΓ. ΑΛΕΞΑΝΔΡΟΥ 35 Π. ΣΜΥΡΝΗ ΤΚ: 17121 ΤΗΛ/ 212 0436604 ΚΙΝ: 693 4211179 ΑΦΜ: 115603646 ΔΟΥ: ΝΕΑΣ ΣΜΥΡΝΗΣ			