


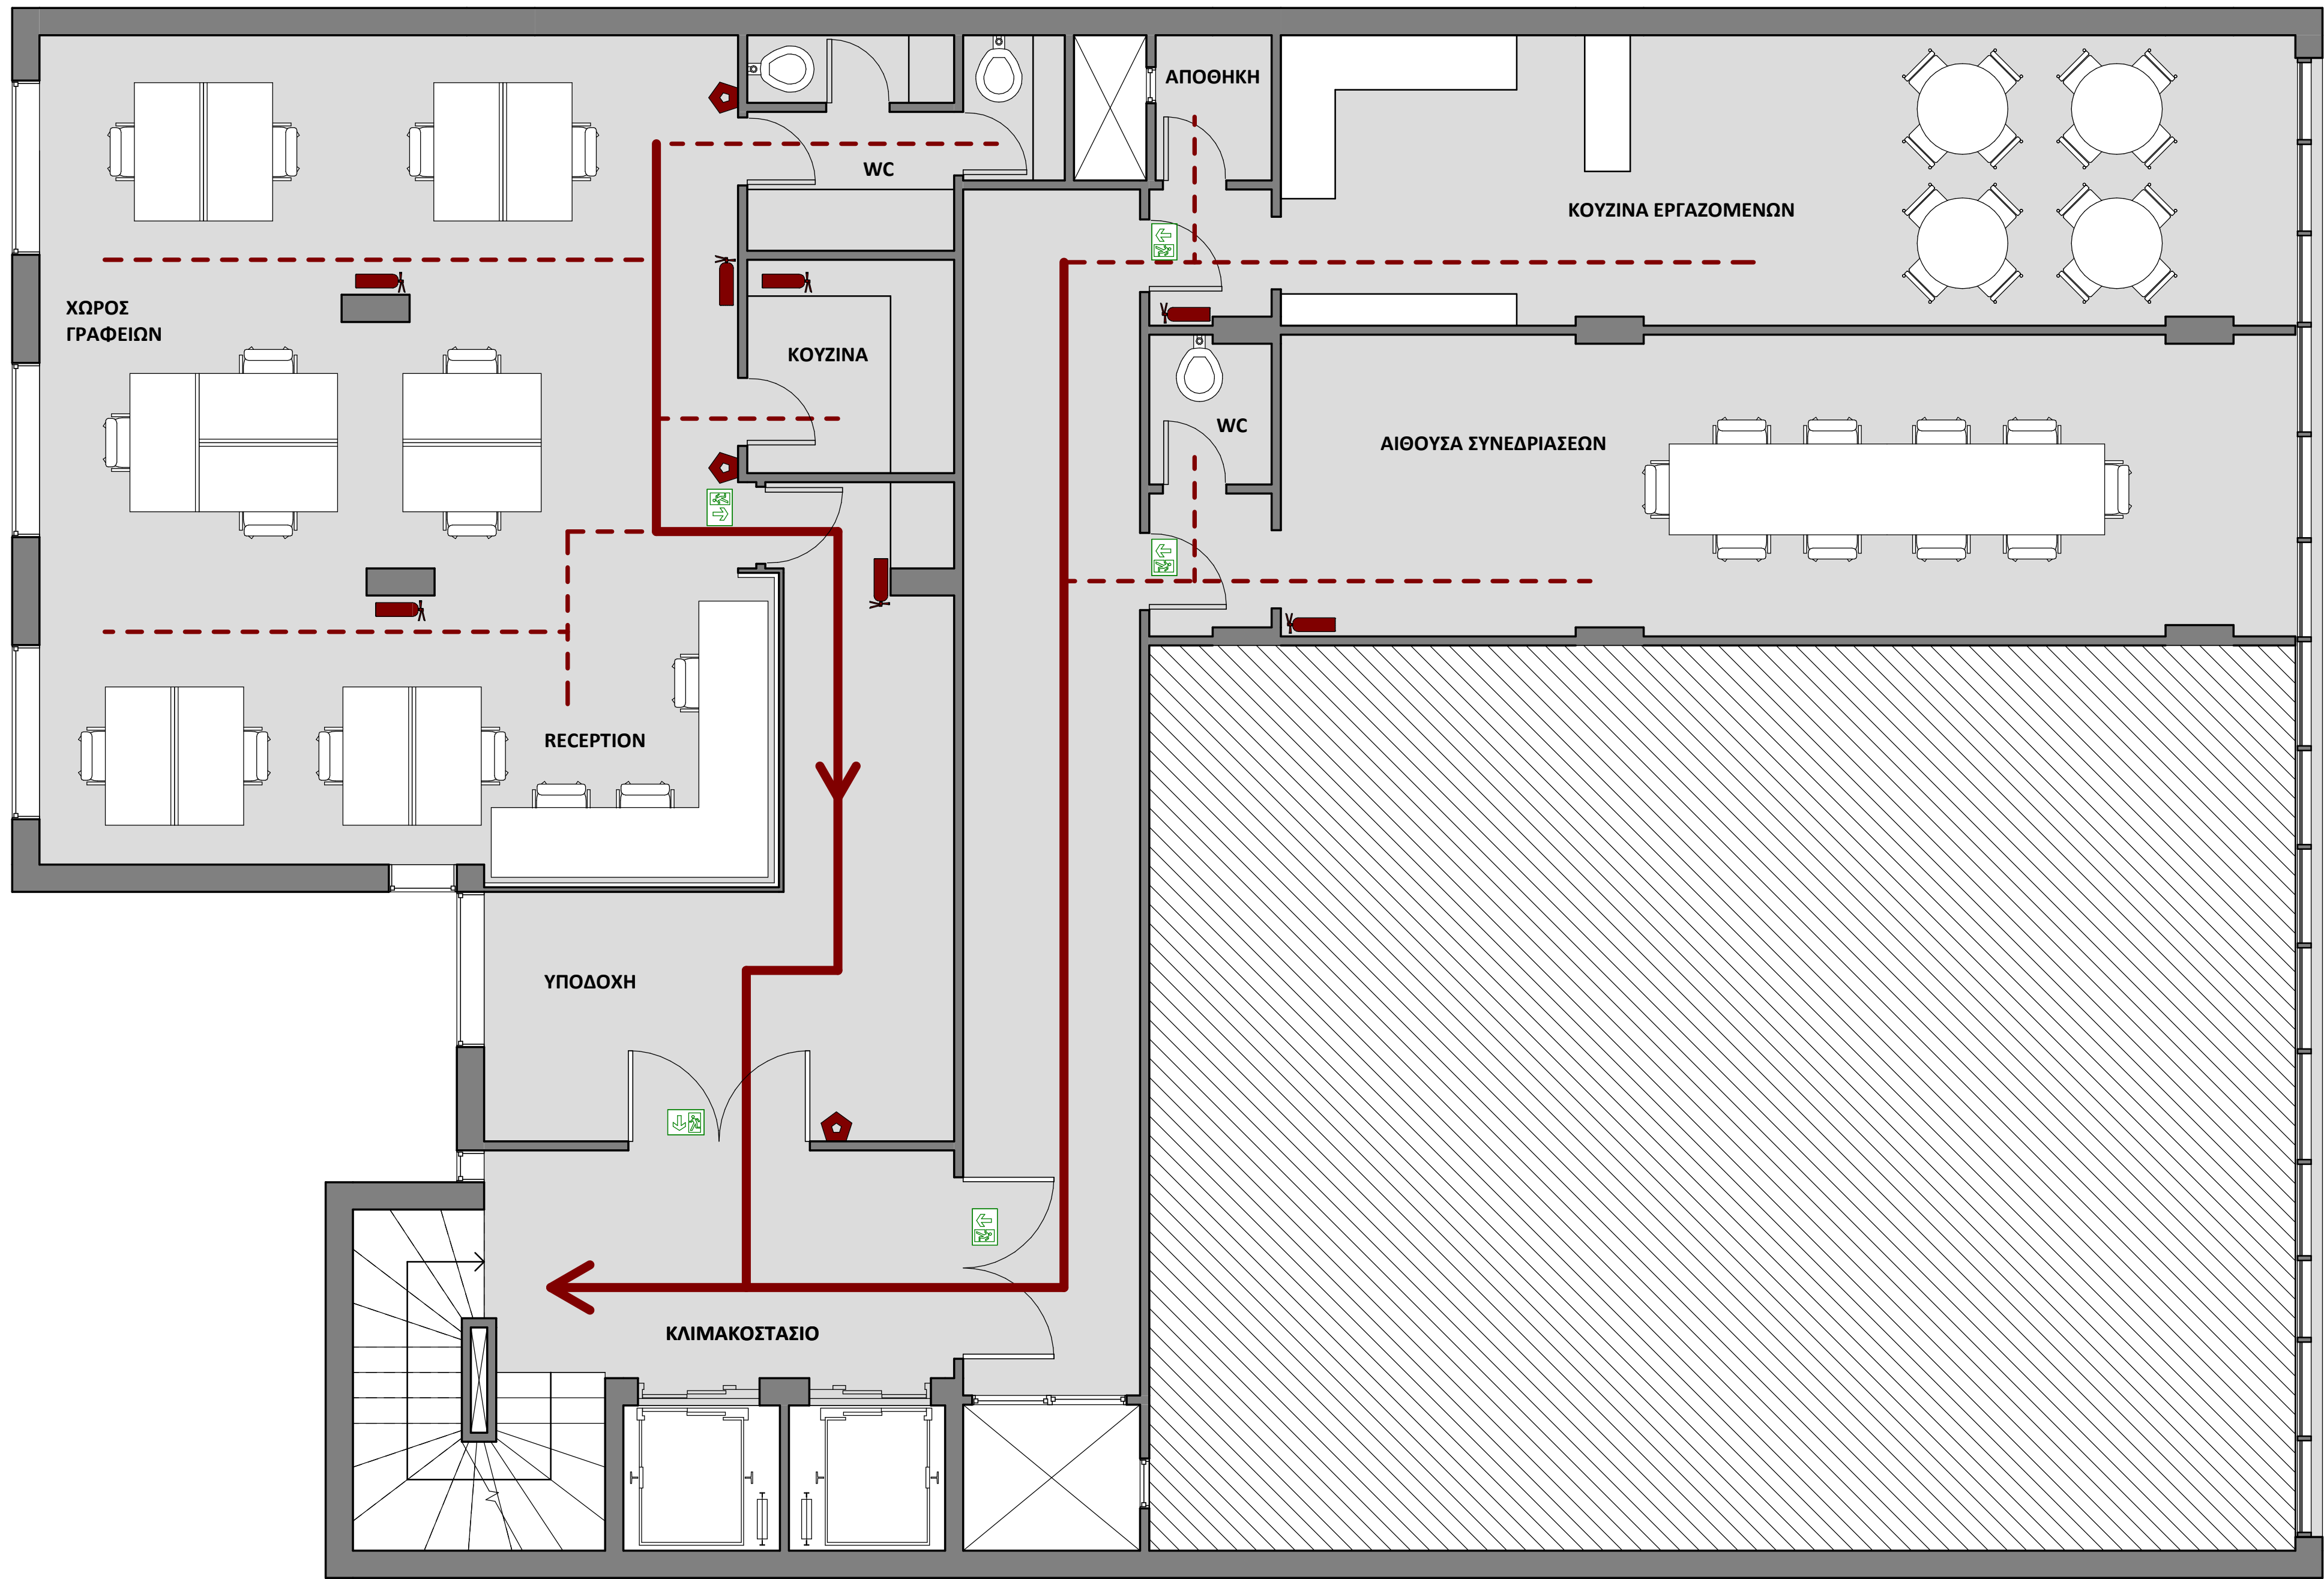

ΥΠΟΜΝΗΜΑ

ΔΙΑΔΡΟΜΗ ΔΙΑΦΥΓΗΣ

ΣΗΜΑΝΣΗ ΕΞΟΔΟΥ

ΠΥΡΟΣΒΕΣΤΗΡΑΣ

ΚΟΜΒΙΟ ΣΥΝΑΓΕΡΜΟΥ

ΕΡΓΟ: ΜΕΛΕΤΗ ΟΔΕΥΣΕΩΝ ΔΙΑΦΥΓΗΣ ΣΕ ΚΤΗΡΙΟ ΓΡΑΦΕΙΩΝ

ΘΕΣΗ ΕΡΓΟΥ: ΑΚΤΗ ΜΙΑΟΥΛΗ 33
ΠΕΙΡΑΙΑΣ

ΚΥΡΙΟΣ ΕΡΓΟΥ: ΑΡΚΑΣ ΕΛΛΑΣ

ΘΕΜΑ ΣΧΕΔΙΟΥ: ΚΑΤΟΨΗ 5ου ΟΡΟΦΟΥ

ΑΡΙΘΜΟΣ:
A15

ΚΛΙΜΑΚΑ:
1 : 50

ΗΜΕΡΟΜΗΝΙΑ : ΟΚΤΩΒΡΙΟΣ 2019

ΜΕΛΕΤΗΤΗΣ: ΦΙΛΙΠΠΟΣ ΜΑΝΩΛΑΣ
ΤΟΠΟΓΡΑΦΟΣ ΜΗΧΑΝΙΚΟΣ

ΣΦΡΑΓΙΔΑ/ΥΠΟΓΡΑΦΗ:

ΦΙΛΙΠΠΟΣ ΜΑΝΩΛΑΣ
ΤΟΠΟΓΡΑΦΟΣ ΜΗΧΑΝΙΚΟΣ Ε.Μ.Π.
ΜΕΛΟΣ Τ.Ε.Ε. ΑΡ. ΜΗΤΡ. 86010
ΜΕΓ. ΑΛΕΞΑΝΔΡΟΥ 95 Π. ΣΜΥΡΝΗ ΤΚ: 17121
ΤΗΛ 212 0436604 ΚΙΝ: 693 4211179
ΑΦΜ: 115603646 ΔΟΥ: ΝΕΑΣ ΣΜΥΡΝΗΣ

ΘΕΩΡΗΣΗ: