


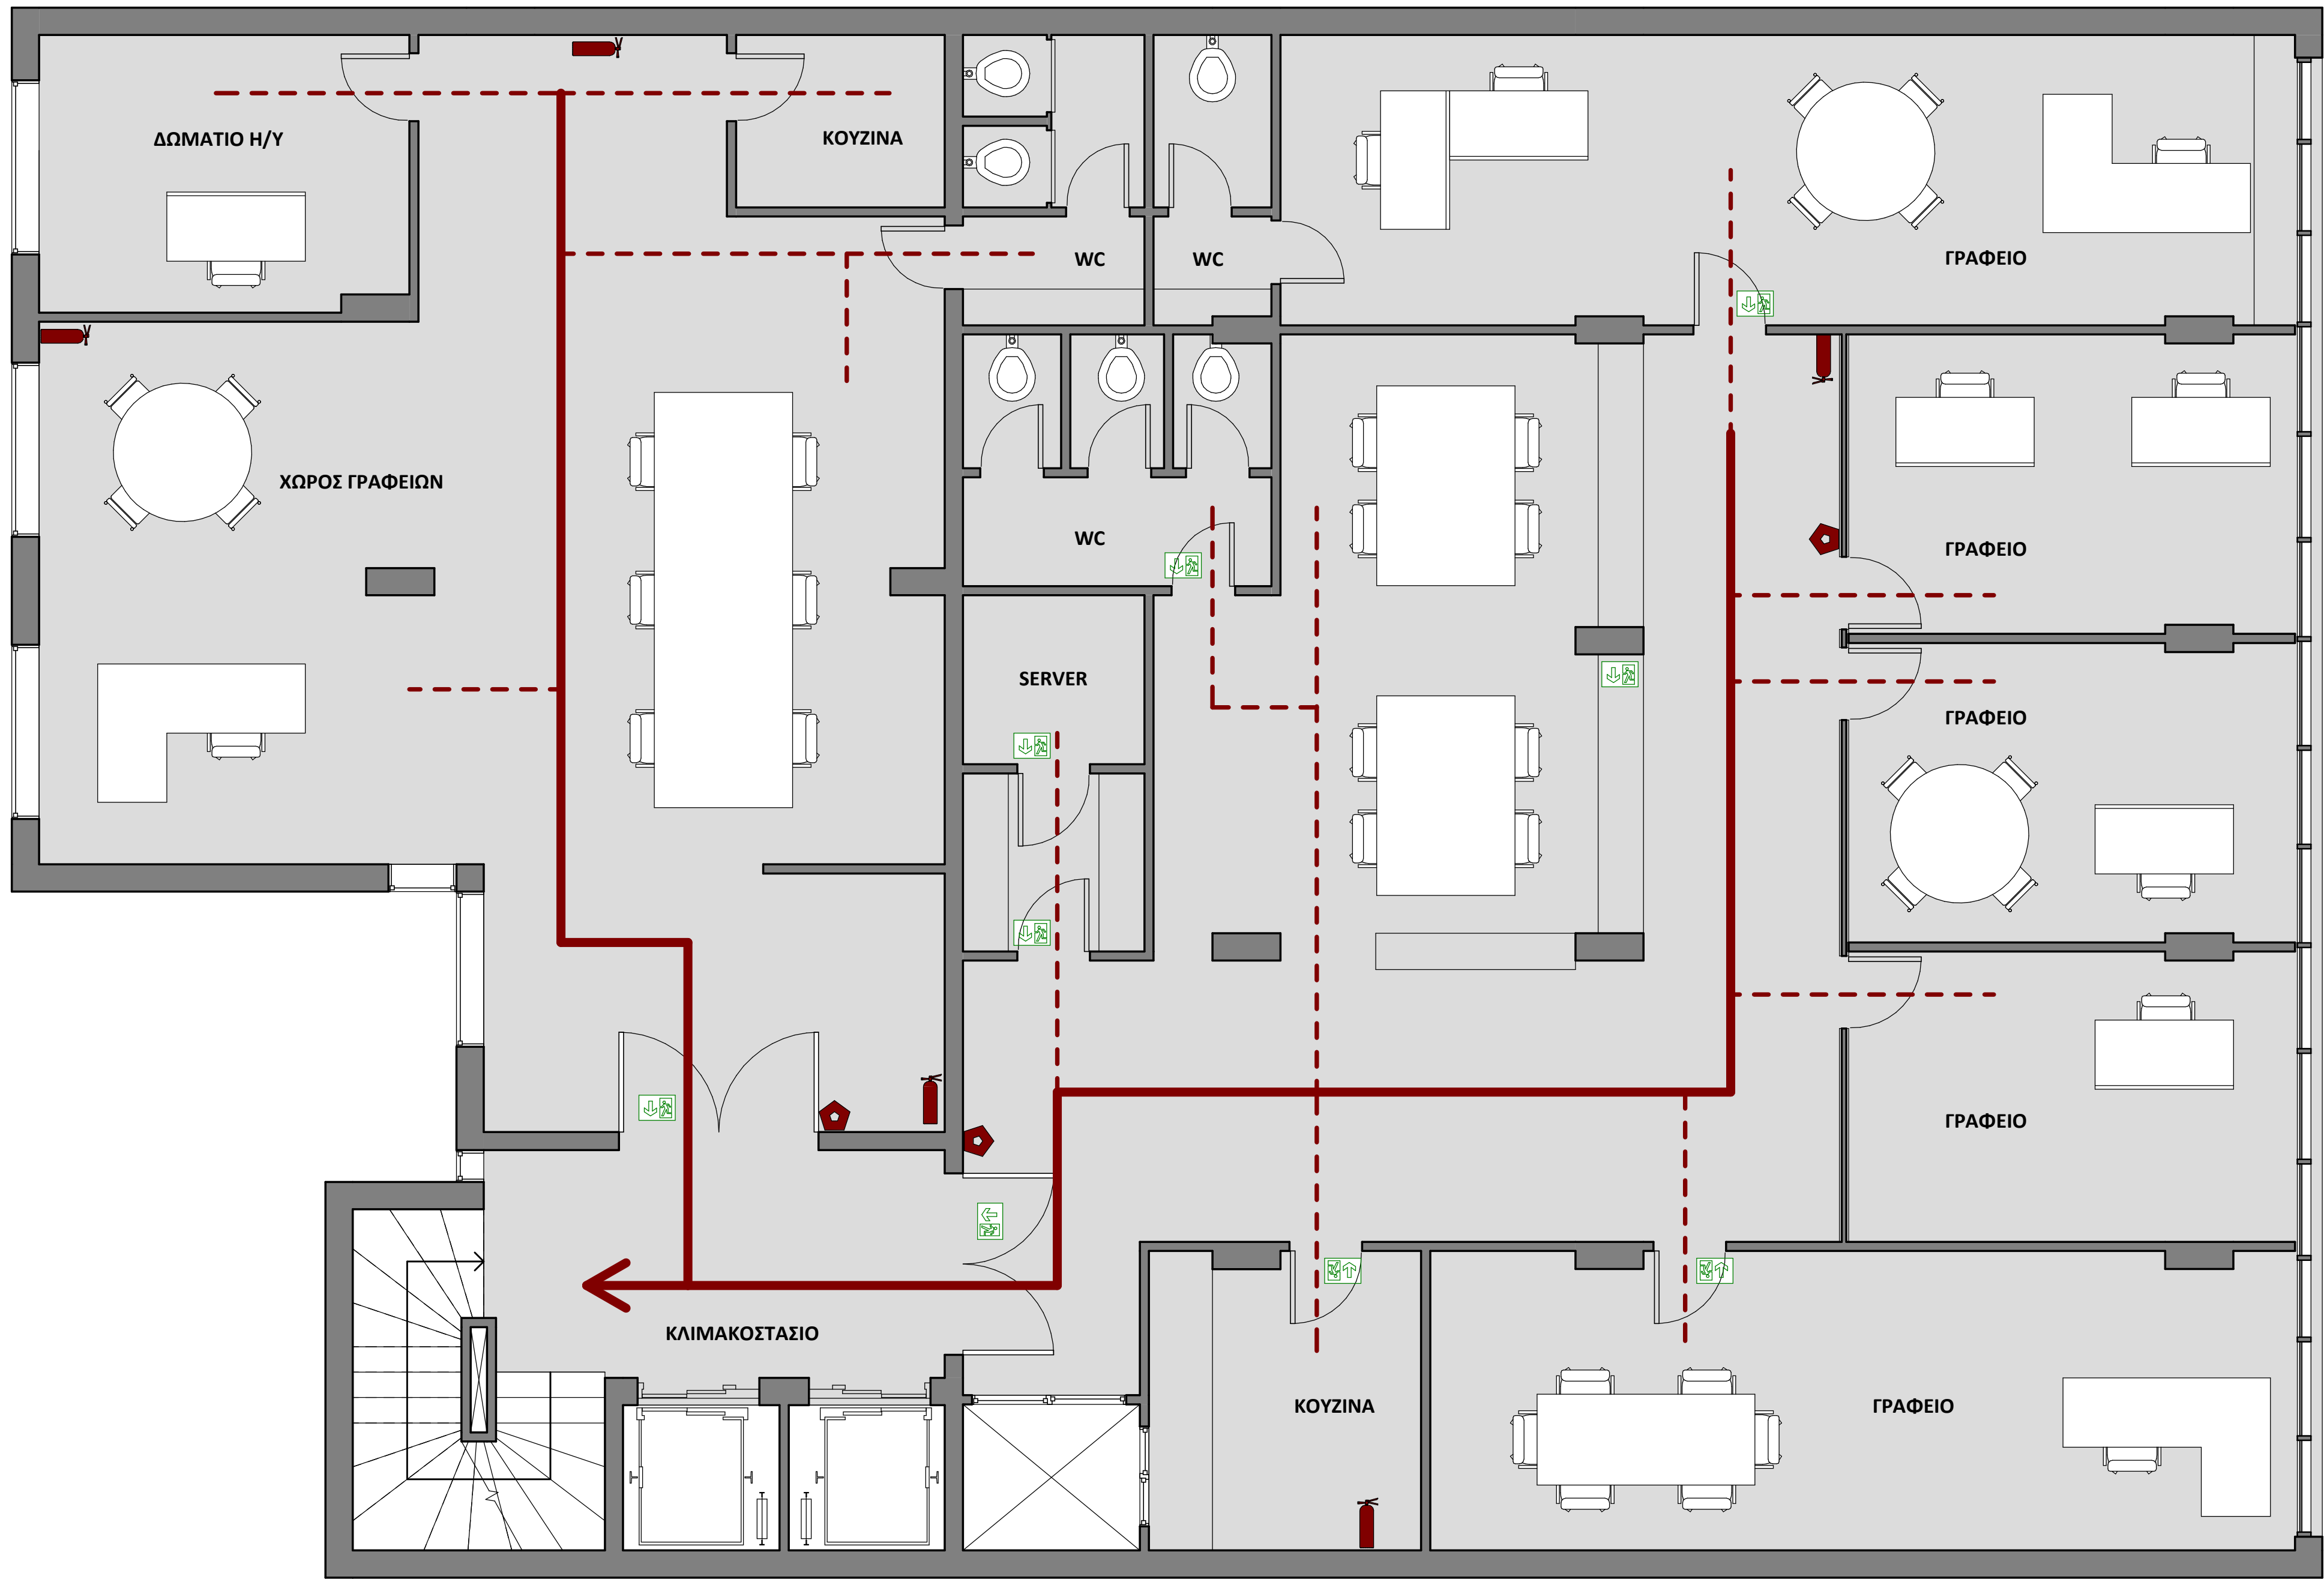

ΥΠΟΜΝΗΜΑ

ΔΙΑΔΡΟΜΗ ΔΙΑΦΥΓΗΣ

ΣΗΜΑΝΣΗ ΕΞΟΔΟΥ

ΠΥΡΟΣΒΕΣΤΗΡΑΣ

ΚΟΜΒΙΟ ΣΥΝΑΓΕΡΜΟΥ

ΕΡΓΟ: ΜΕΛΕΤΗ ΟΔΕΥΣΕΩΝ ΔΙΑΦΥΓΗΣ ΣΕ ΚΤΗΡΙΟ ΓΡΑΦΕΙΩΝ

ΘΕΣΗ ΕΡΓΟΥ: ΑΚΤΗ ΜΙΑΟΥΛΗ 33
ΠΕΙΡΑΙΑΣ

ΚΥΡΙΟΣ ΕΡΓΟΥ: ΑΡΚΑΣ ΕΛΛΑΣ

ΘΕΜΑ ΣΧΕΔΙΟΥ: ΚΑΤΟΨΗ 6ου ΟΡΟΦΟΥ

ΑΡΙΘΜΟΣ: A16

ΚΛΙΜΑΚΑ: 1 : 50

ΗΜΕΡΟΜΗΝΙΑ : ΟΚΤΩΒΡΙΟΣ 2019

ΜΕΛΕΤΗΤΗΣ: ΦΙΛΙΠΠΟΣ ΜΑΝΩΛΑΣ
ΤΟΠΟΓΡΑΦΟΣ ΜΗΧΑΝΙΚΟΣ

ΣΦΡΑΓΙΔΑ/ΥΠΟΓΡΑΦΗ:

ΘΕΩΡΗΣΗ: