


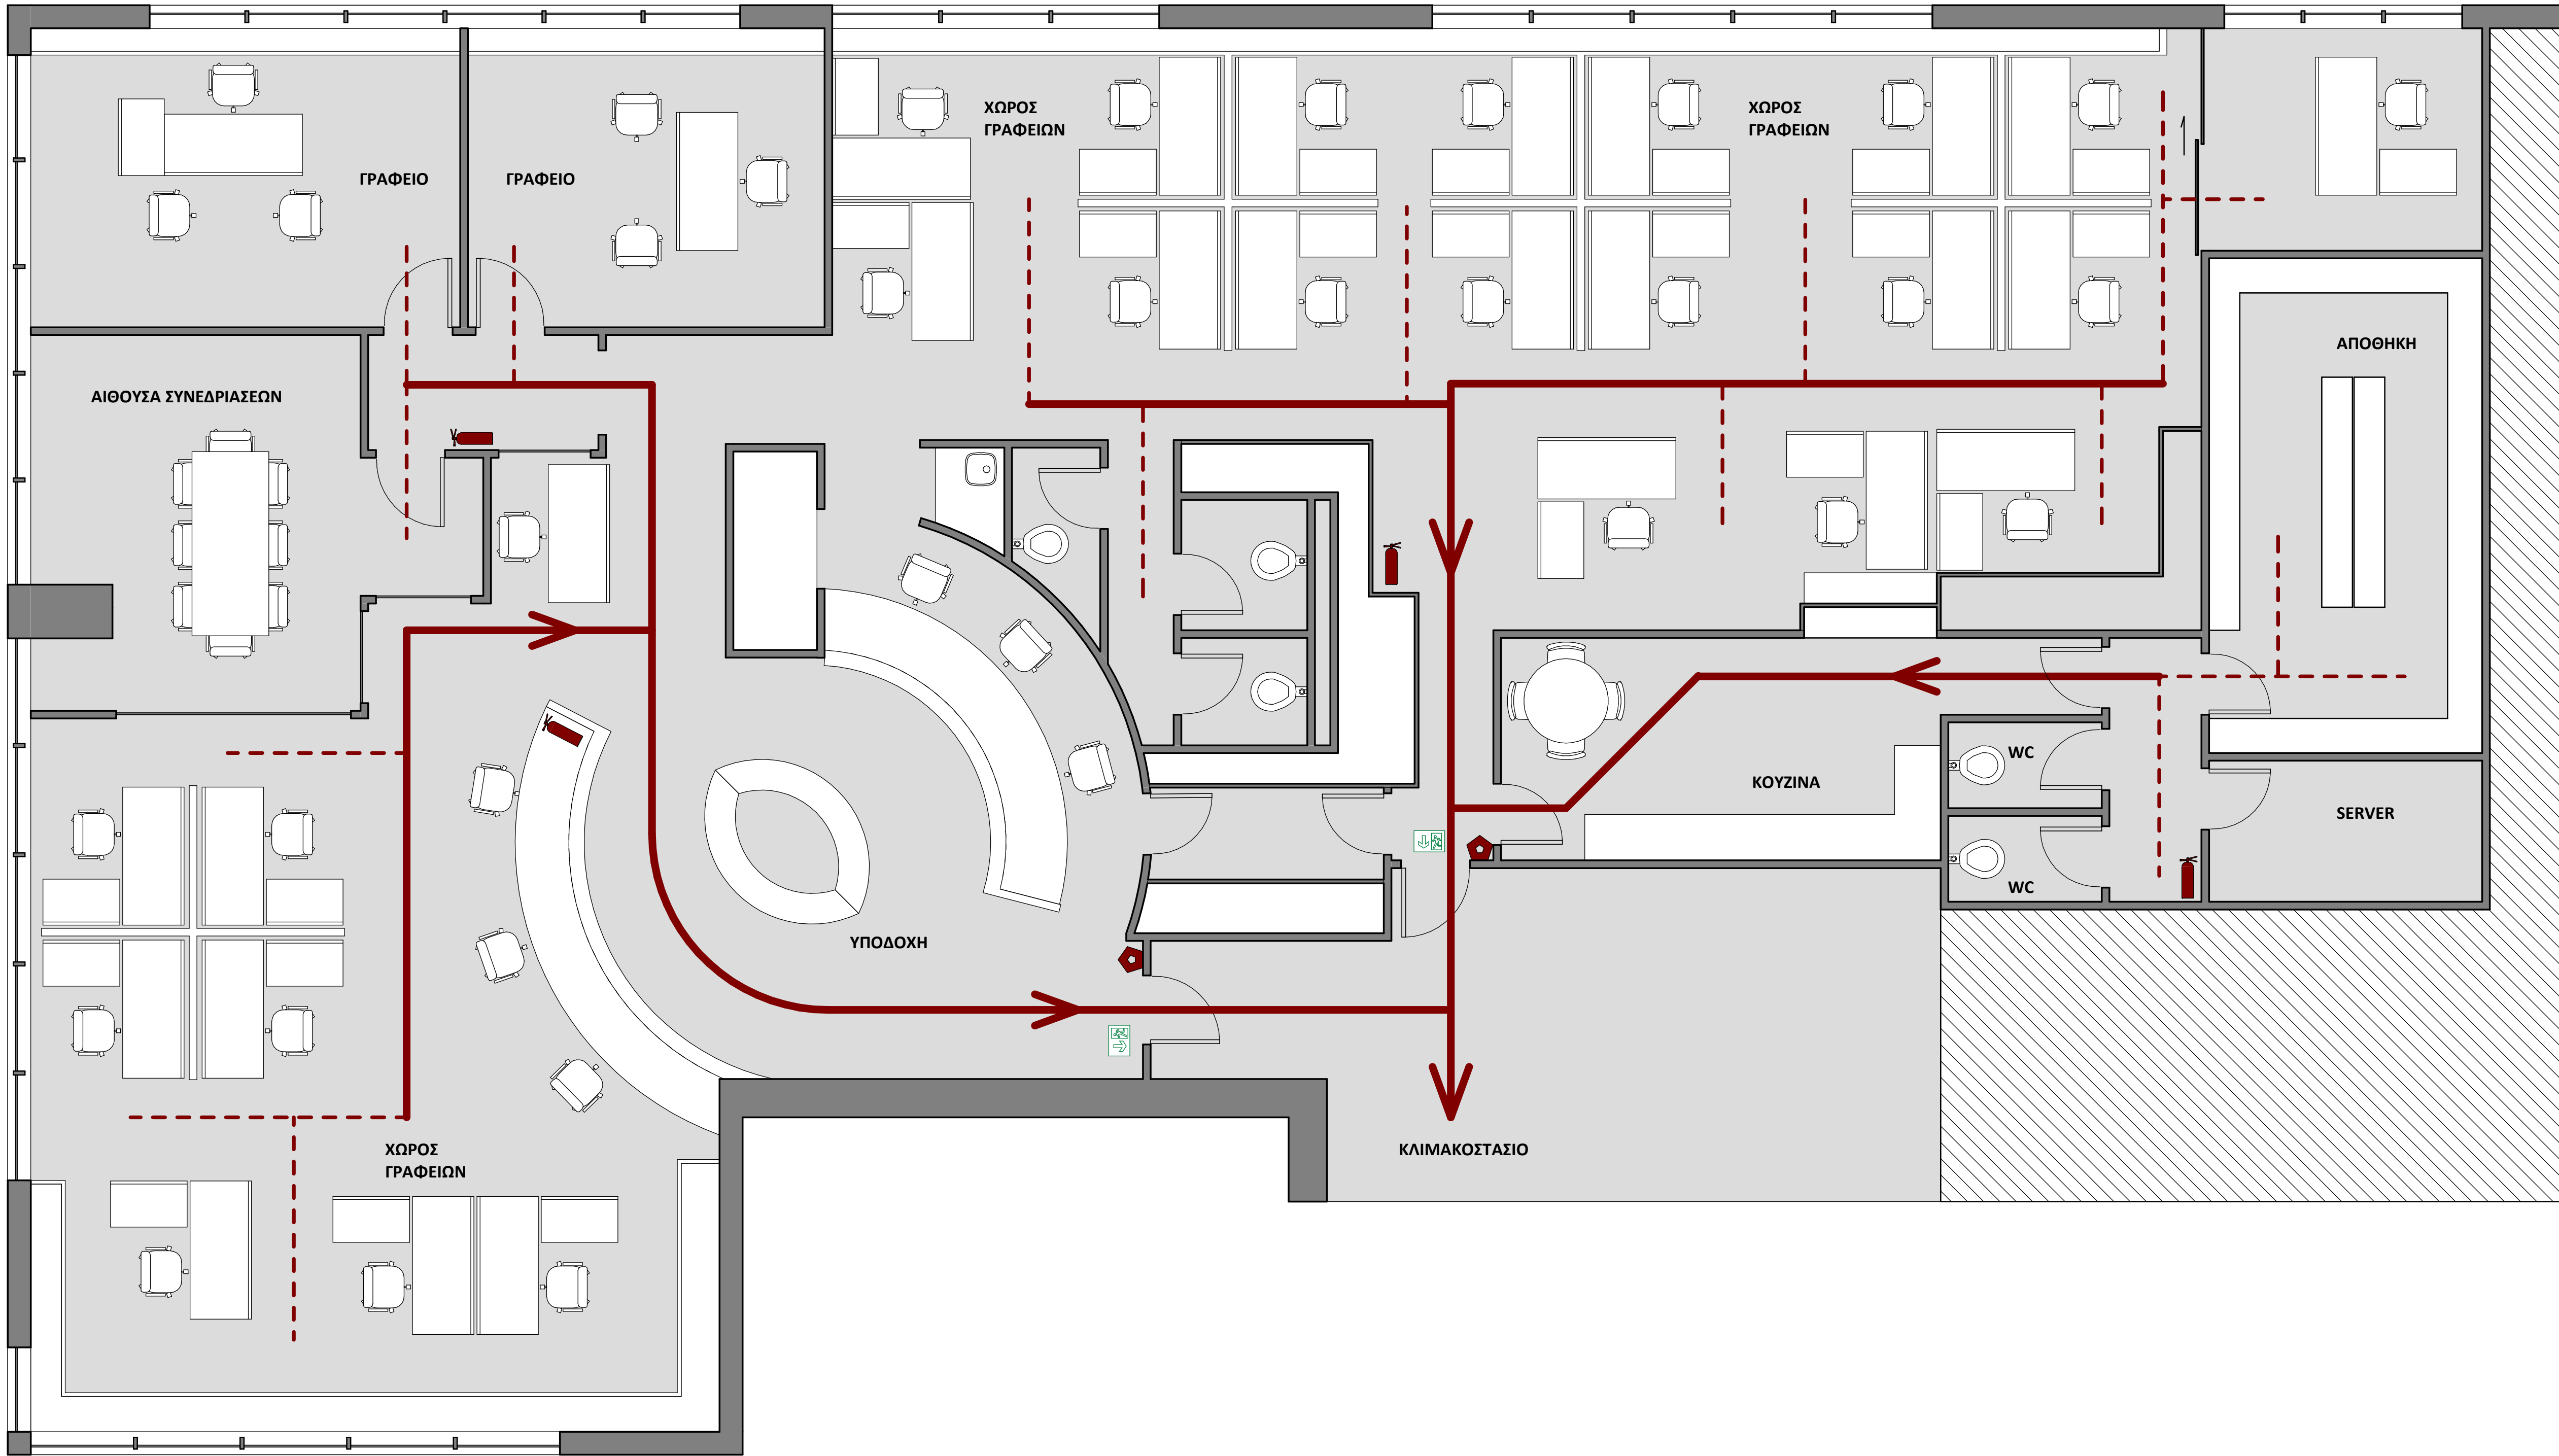

ΥΠΟΜΝΗΜΑ

ΔΙΑΔΡΟΜΗ ΔΙΑΦΥΓΗΣ



ΣΗΜΑΝΣΗ ΕΞΟΔΟΥ



ΠΥΡΟΣΒΕΣΤΗΡΑΣ



ΚΟΜΒΙΟ ΣΥΝΑΓΕΡΜΟΥ



ΕΡΓΟ: ΜΕΛΕΤΗ ΟΔΕΥΣΕΩΝ ΔΙΑΦΥΓΗΣ ΣΕ ΚΤΗΡΙΟ ΓΡΑΦΕΙΩΝ

ΘΕΣΗ ΕΡΓΟΥ: 26η ΟΚΤΩΒΡΙΟΥ 43, ΘΕΣΣΑΛΟΝΙΚΗ
ΕΚΤΟΣ (6) ΟΡΟΦΟΣ, ΓΡΑΦΕΙΟ 608

ΚΥΡΙΟΣ ΕΡΓΟΥ: ΑΡΚΑΣ ΕΛΛΑΣ

ΘΕΜΑ ΣΧΕΔΙΟΥ: ΚΑΤΟΨΗ ΕΚΤΟΥ (6) ΟΡΟΦΟΥ
ΓΡΑΦΕΙΟ 608

ΑΡΙΘΜΟΣ:

A12

ΚΛΙΜΑΚΑ:

1 : 50

ΗΜΕΡΟΜΗΝΙΑ : ΟΚΤΩΒΡΙΟΣ 2019

ΜΕΛΕΤΗΤΗΣ: ΦΙΛΙΠΠΟΣ ΜΑΝΩΛΑΣ
ΤΟΠΟΓΡΑΦΟΣ ΜΗΧΑΝΙΚΟΣ

ΣΦΡΑΓΙΔΑ/ΥΠΟΓΡΑΦΗ:

ΦΙΛΙΠΠΟΣ ΜΑΝΩΛΑΣ
ΤΟΠΟΓΡΑΦΟΣ ΜΗΧΑΝΙΚΟΣ Ε.Μ.Π.
ΜΕΛΟΣ Τ.Ε.Ε. ΑΡ. ΜΗΤΡ. 86010
ΜΕΓ. ΑΛΕΞΑΝΔΡΟΥ 95 Ν. ΣΜΥΡΝΗ ΤΚ: 17121
ΤΗΛ: 213 0438604 Κ/Ν: 693 4211179
ΑΦΜ: 115603646 ΔΟΥ: ΝΕΑΣ ΣΜΥΡΝΗΣ

ΘΕΩΡΗΣΗ: